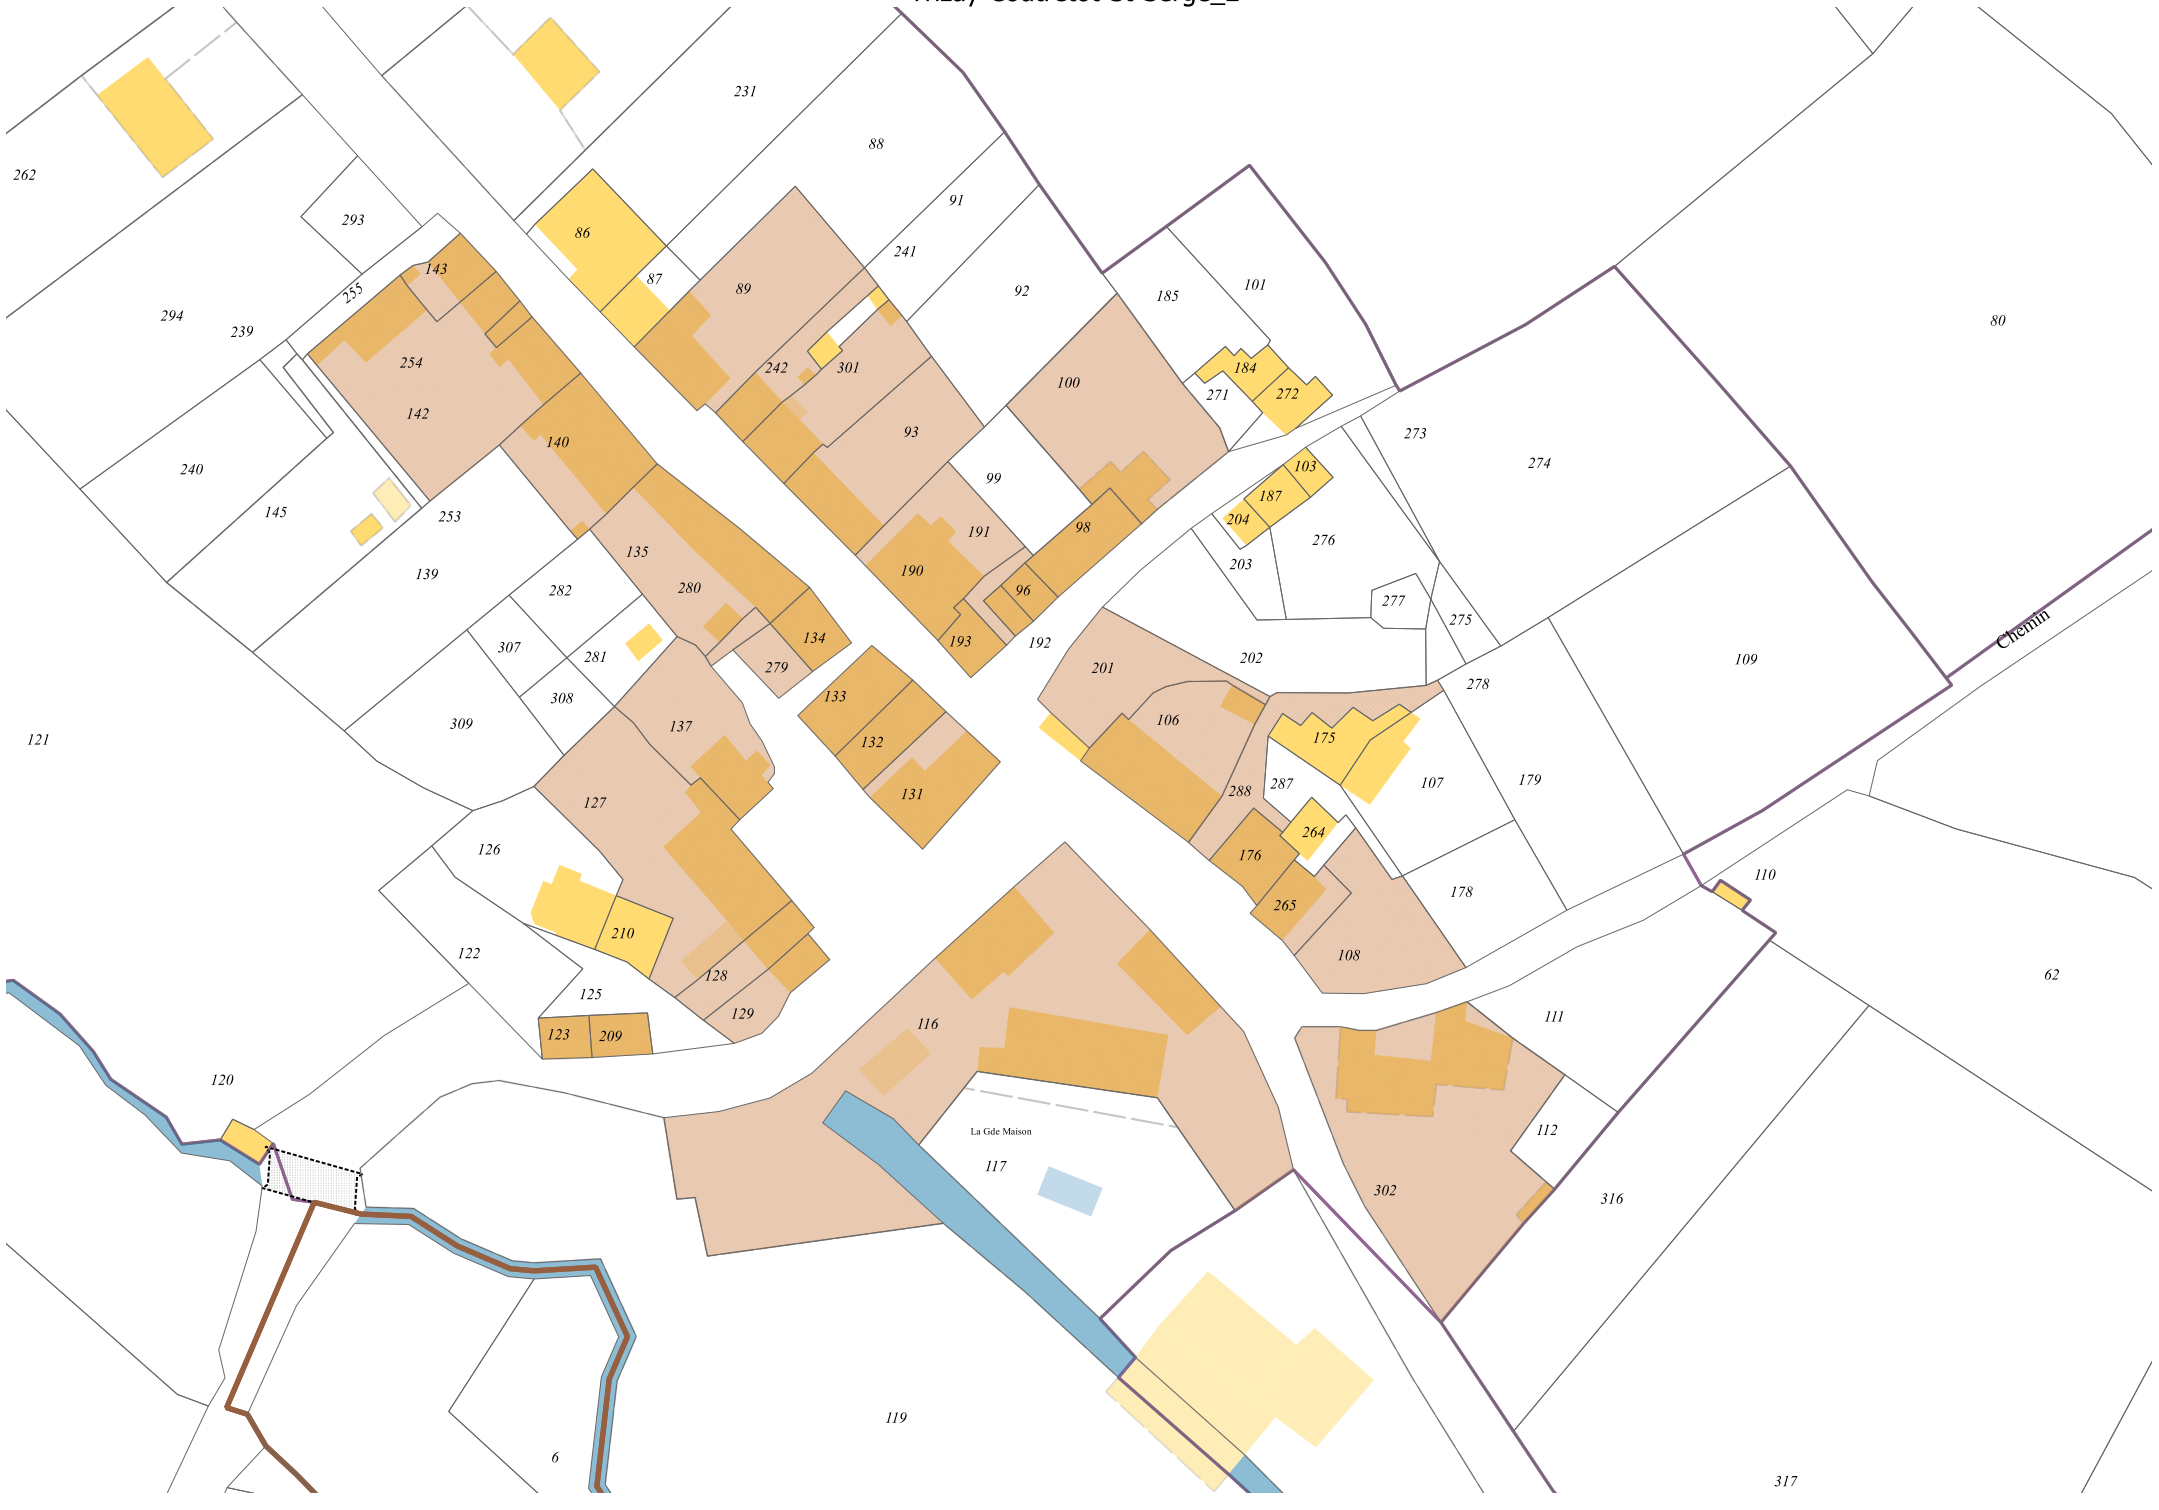Opération façades
Trizay-Coutretôt-St-Serge_2